


EWS 75 IW TT/SH/BH PLUS A type

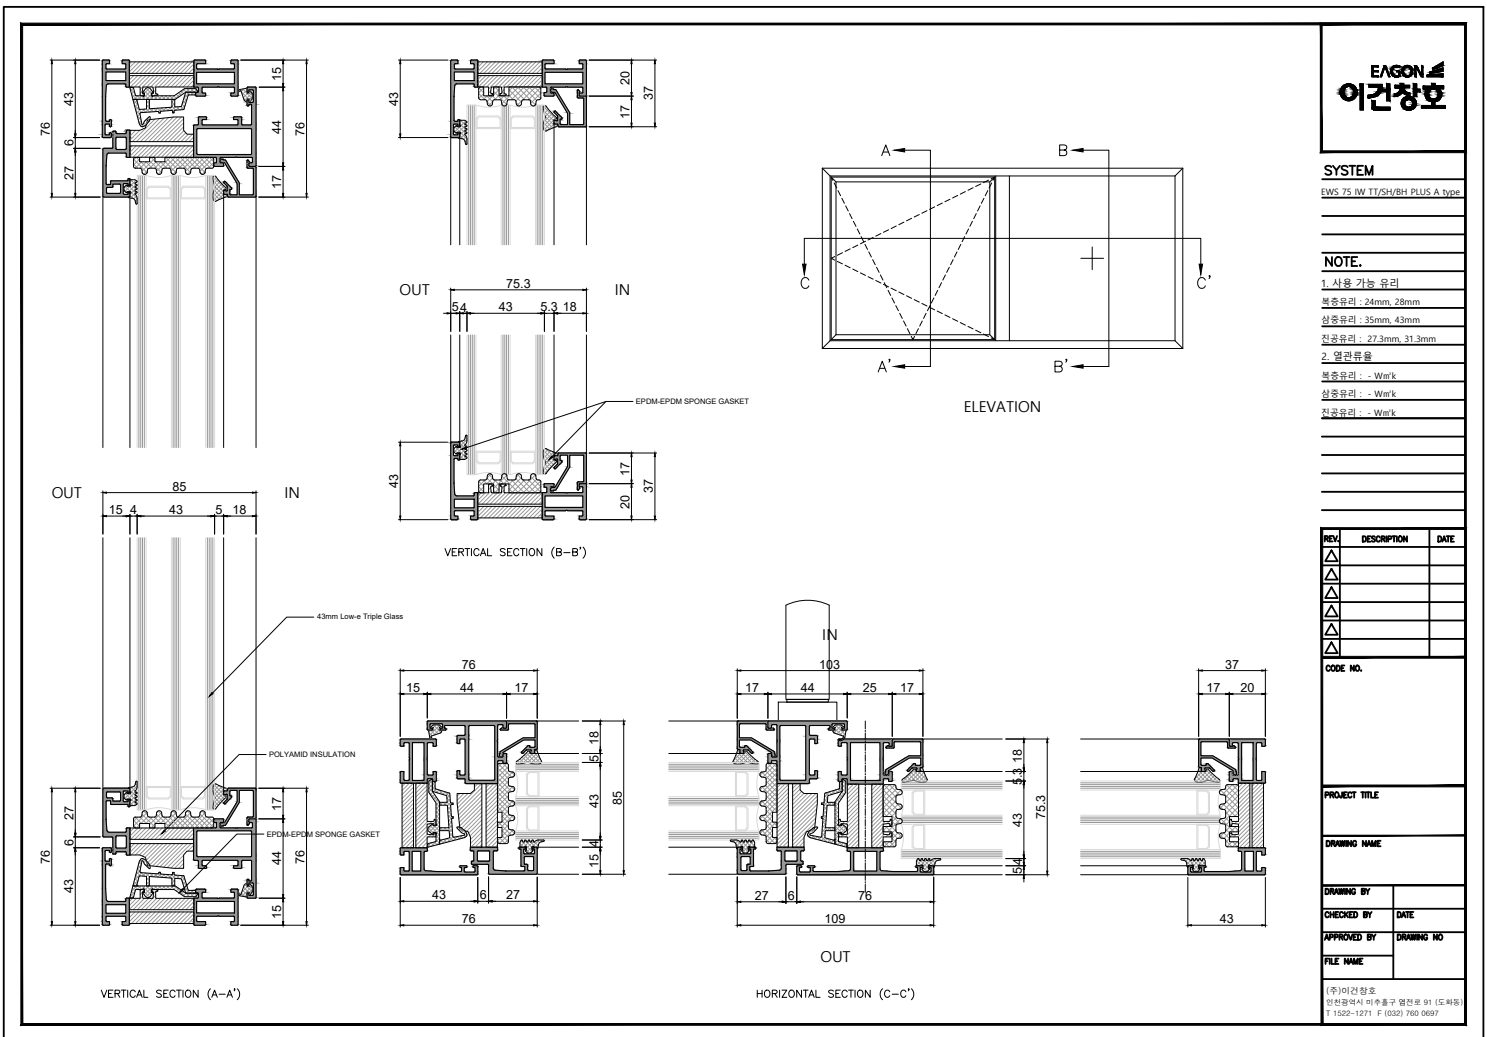

자세한 제품 설명이나 추가적으로 자료가 필요하신 분은 이견창호 설계영업팀 담당자에게 문의 바랍니다.